


# Kanonengang


# Lutherkeller

Innen

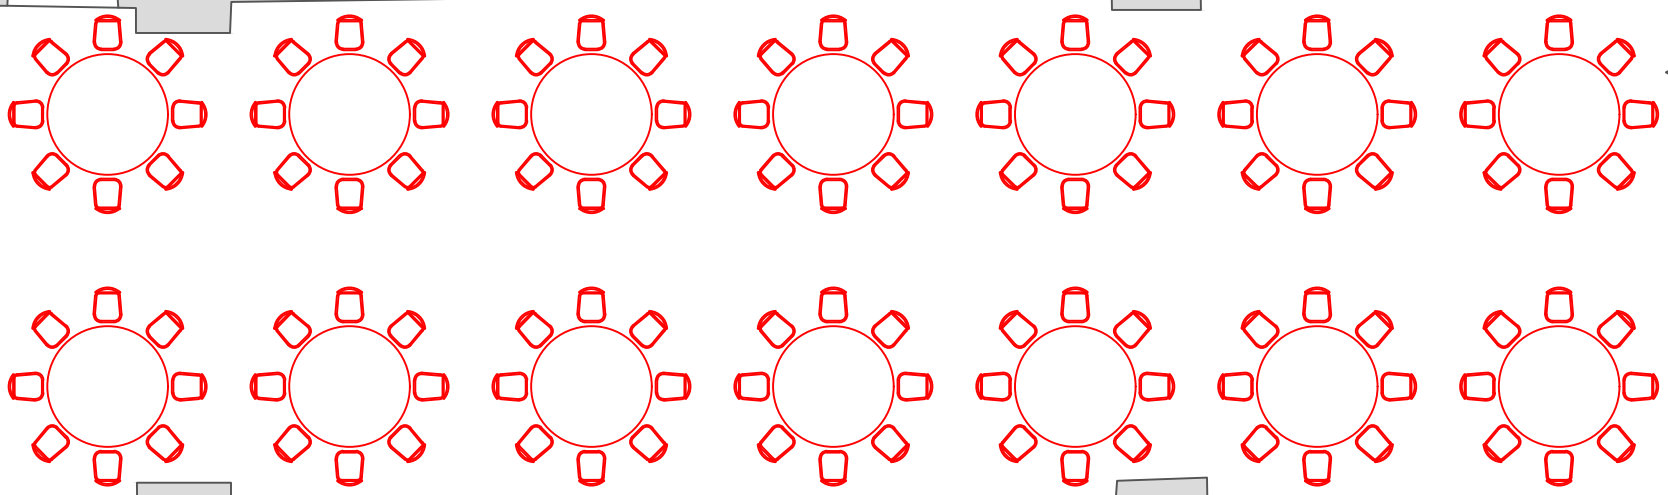

	DATUM:	NAME:
BEARB.:	29.01.2019	Daniel Kollar
MABSTAB:	1:100(m)	
SCHLOSS ESTERHAZY KULTURVERWALTUNG GMBH		

Muster  
B.Keller Gala ohne Tanzfläche / 112 Pax

INFRASTRUKTUR	
	160Gala(8 Pax)/14 Stk.
BUFO KELLER GALA.DWG	