


Westflügel

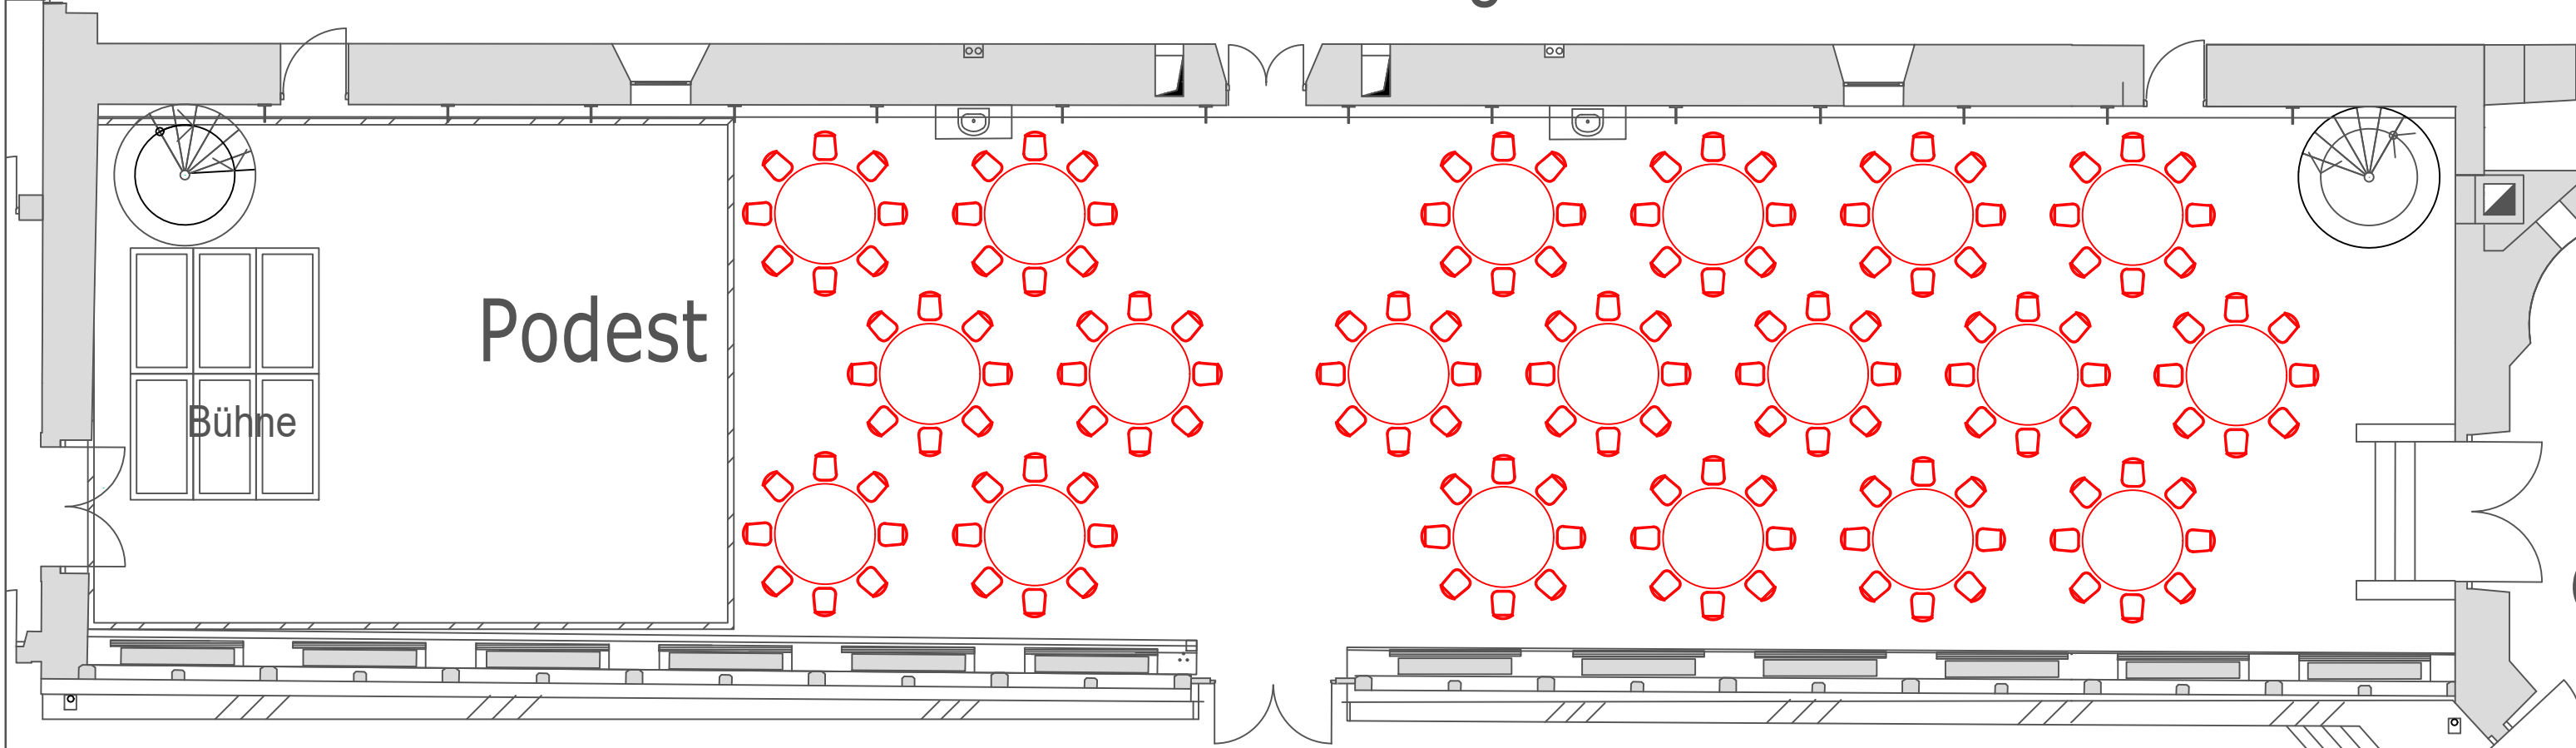

Schloss Esterházy

DATUM:	08.01.2019	NAME:	Daniel Kollar
BEARB.:	08.01.2019		
MAßSTAB:	1:100(m)		
SCHLOSS ESTERHAZY KULTURVERWALTUNG GMBH			

Muster
Gala Orangerie / 152 Pax

INFRASTRUKTUR	
	160Gala(8Pax)/19 Stk.
	Stuhl/152 Stk.
ORANGERIE EG GALA.DWG	