


Westflügel

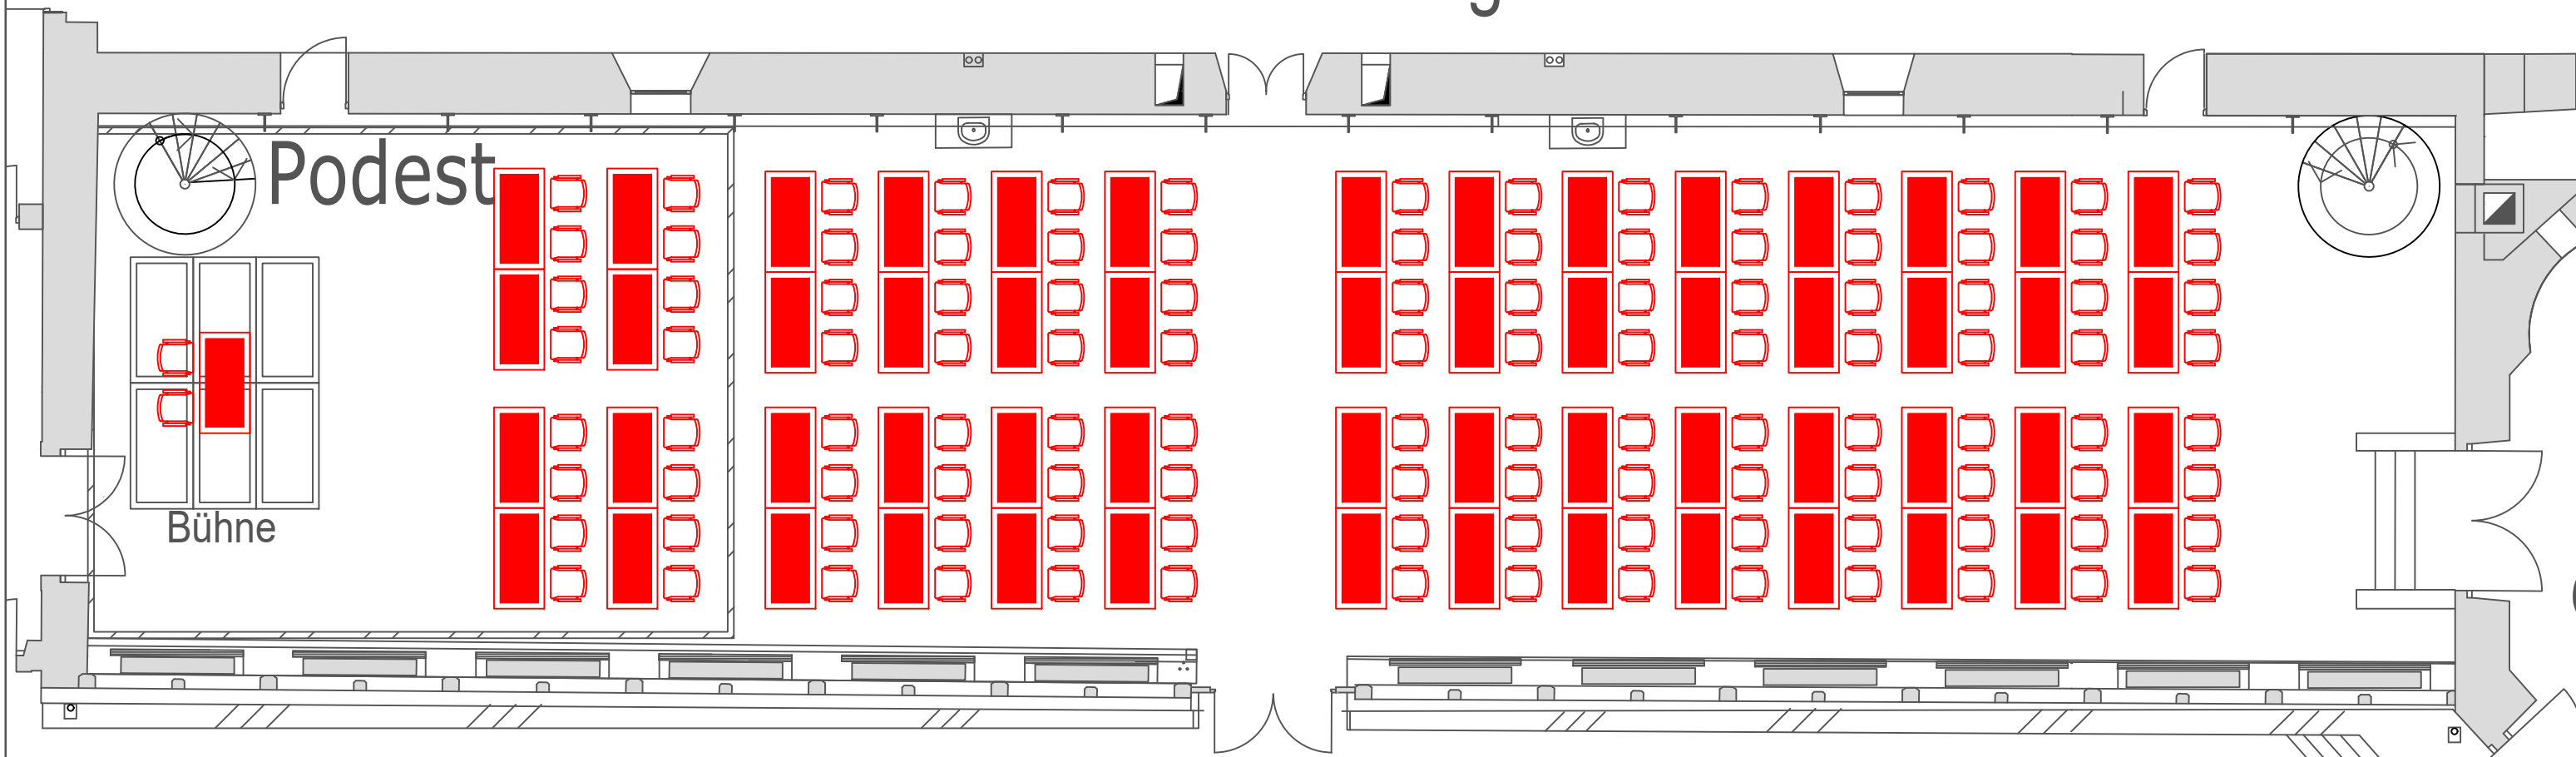

BEARB.:	DATUM:	NAME:
MABSTAB:		
SCHLOSS ESTERHAZY KULTURVERWALTUNG GMBH		

Muster
Seminar Orangerie / 112 Pax

INFRASTRUKTUR	
	Stuhl/114 Stk.
	160x80Tisch/57 Stk.
ORANGERIE EG.DWG	