


Portikus

WC

GarS

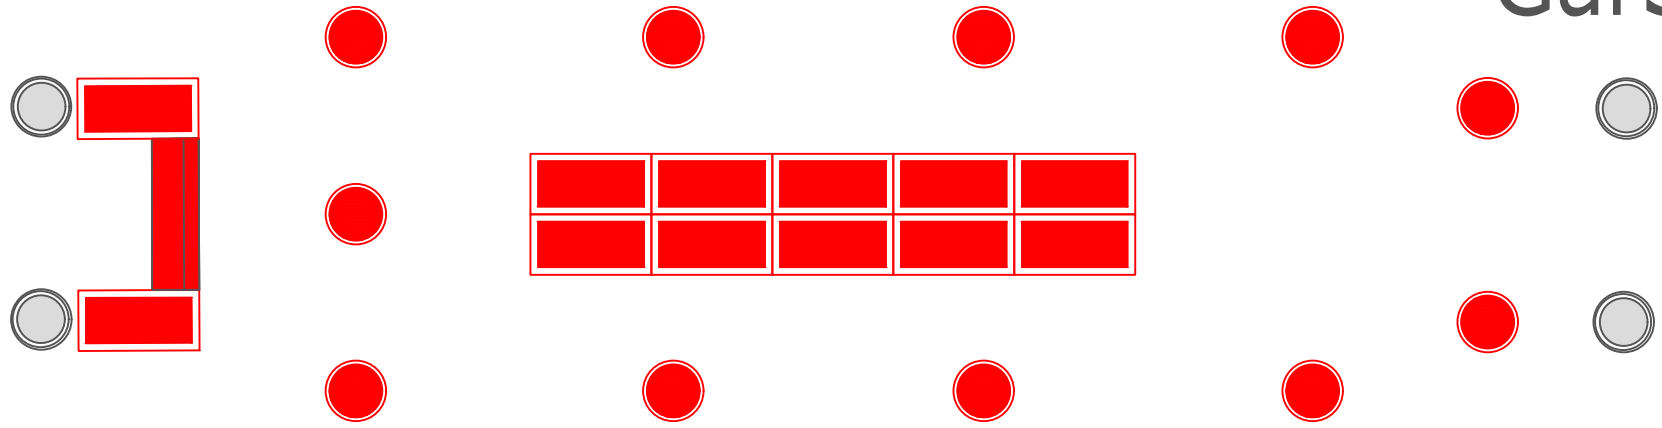

	DATUM:	NAME:
BEARB.:	31.01.2019	Daniel Kollar
MABSTAB:	1:100(m)	
SCHLOSS ESTERHAZY KULTURVERWALTUNG GMBH		

Muster
Buffet GarS / 160 Pax

INFRASTRUKTUR	
	160x80 Tisch/12 Stk.
	Steh Tisch /11 Stk.
	Bar/1 Stk.